



O'ZBEKISTON RESPUBLIKASI ICHKI ISHLAR VAZIRLIGI
TOSHKENT VILOYATI ICHKI ISHLAR BOSH BOSHQARMASI
PROBATSIYA va JAZONI IJRO ETISH BO'LIMI
47-SON MANZIL KOLONIYASI

111902, Toshkent viloyati, Yuqorichirchiq tumani, Bardanko'l, E'tirof, 5

№ 1020

«30» 06 2021 yil

нуса 1

Бўш турган объектлардан
самарали фойдаланишни ташкил этиш
маркази Тошкент вилояти ҳудудий
бошқармаси бошлиғи в.в.б.

Л.Агаходжаева

Сиздан Тошкент вилояти ИИББ ЖИЭБ 47-сон манзил колонияси балансидаги Тошкент вилояти Юқоричирчиқ тумани Барданқўл ҚФЙ Эътироф кўчаси 5 уйда жойлашган 30 кв.м дан иборат бўлган Маъмурий бинода жойлашган хизмат кўрсатиш хонасини Ўзбекистон Республикаси Вазирлар Маҳкамасининг 2009 йил 8-апрелдаги 102-сонли қарори талабларидан келиб чиқиб тегишли тартибда эълонга беришингизни ҳамда ижара шартномаси расмийлаштириб беришингизни сўрайман.

(Объектнинг паспорти, кадастр ҳужжати ва 6 та ҳар хил кўринишдаги фото сурат илова қилинади)

Тошкент вилояти ИИББ ЖИЭБ 47-сон манзил колонияси

РЭКВИЗИТЛАРИ

Манзил: Тошкент вилояти Юқоричирчиқ тумани
Барданқўл ҚФЙ Эътироф кўчаси 5 уй

Банк номи: МБББ ХККМ Тошкент шаҳар

МФО: 00014

х/р: 23404000103546770325

СТИР (ИНН): 202437366

ОКОНХ: 97920

тел.иш: 71 295-67-74

тел.уяли: 99 863 96 97

Email @:

47-сон МК бошлиғи

А.Г.Сидиков

ОБЪЕКТ ПАСПОРТИ

№	Кўрсаткичлар	
1	Ижарага бериладиган бўш турган давлат объектнинг номи	<i>Тошкент вилояти ИИББ ЖИЭБ 47-сон манзил колонияси</i>
2	Ижарага бериладиган асосий воситанинг номи	
3	Балансда сакловчининг номи, рахбарининг Ф.И.Ш ва тел; рақами	<i>47-сон манзил колонияси. Сидиқов Азизбек Голибович 97 776-72-50</i>
4	Ижарага бериладиган, бўш турган объектнинг юридик манзили	<i>Тошкент вилояти Юқоричирчиқ тумани Барданқўл кўрғони Эътироф кўчаси 5 уй</i>
5	Ижарага берилиш муддати	<i>3 йил</i>
6	Объектнинг қайси мақсадда фойдаланиш учун ижарага берилиши	<i>Чакана савдо</i>
7	Қурилган ёки ишга туширилган йили	<i>1997 йил</i>
8	Объектнинг умумий майдони	<i>3.8749</i>
9	Шундан бино ва иншоотлар эгаллаган майдони (кв.м)	<i>3013.83</i>
10	Ижарага бериладиган объектнинг майдони (кв.м)	<i>30</i>
11	Бинонинг техник характеристикаси (гипс, бетон плитадан ва бошқалар)	<i>Гипс ва плитадан иборат</i>
12	Ижарага бериладиган асосий воситанинг тикланиш қиймати (сўмда)	-
13	Ижарага берилётган объектнинг коммуникация тармоғи мавжудлиги ва объектдан узоқлиги	
	Сув	<i>Бор</i>
	Ишончлик тармоғи	<i>Йўқ</i>
	Газ	<i>Йўқ</i>
	Электр	<i>Бор</i>
14	Аҳоли пунктдан узоқлиги (м)	<i>20 метр</i>
15	Фаолият юритаётган ишчилар сони	-

Ушбу паспортни тўлдириб, 6 та хар хил кўринишдаги фото суратлари билан топширилиши талаб этилади.

Колония бошлиғи


Колония бош ҳисобчиси в.в.б




А.Г.Сидиқов

Г.Х.Дадаева

Литер 0001
квартал 1
масштаб 1:200

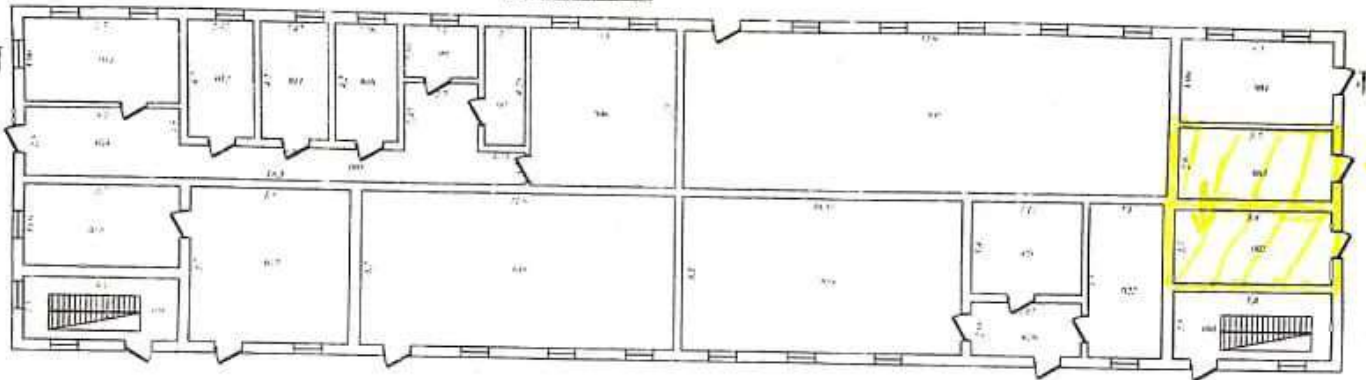

Литер 0001
квартал 2
масштаб 1:200

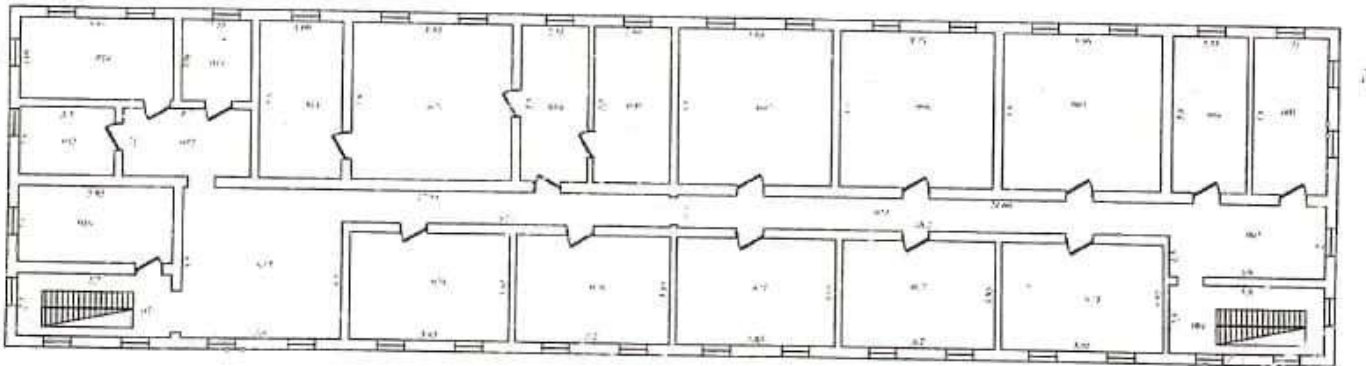

Бош мухтасис:		Вабиджанов К.
Инспектор:		Фирманов К.